



# RZUT

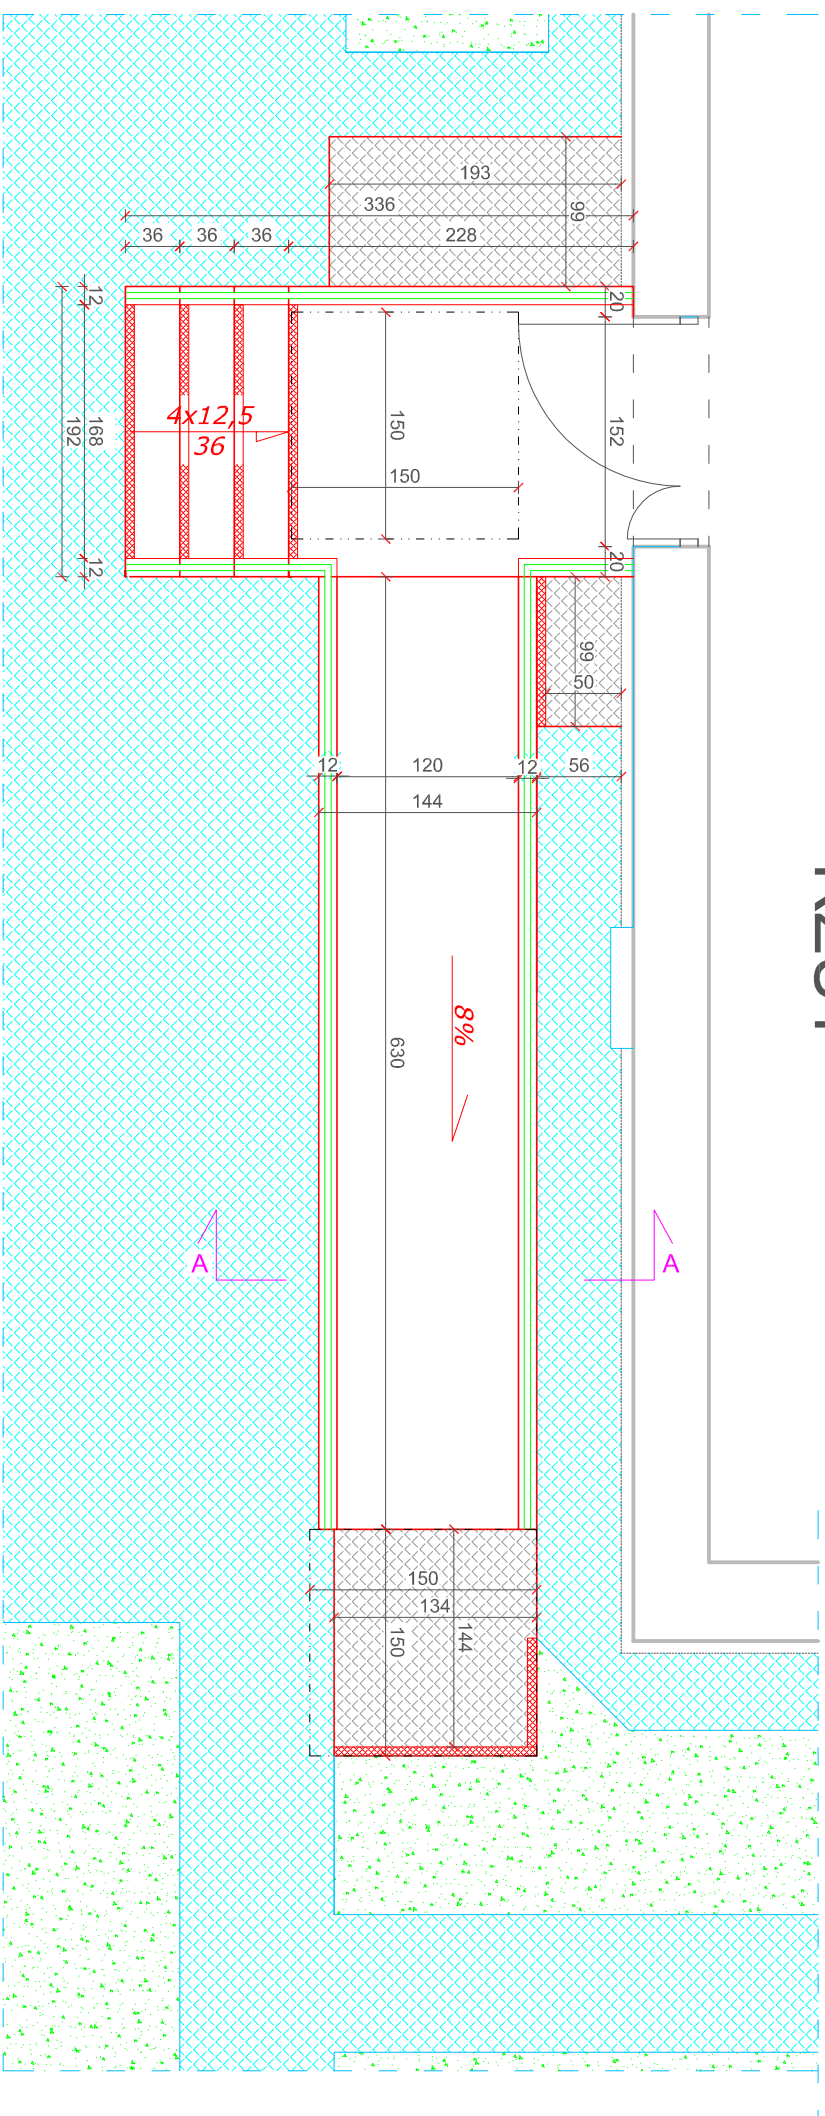

## OZNACZENIA:

- projektowane utwardzenia kostka bet. 6 cm szara
- istniejące utwardzenia kostka bet. 6 cm szara
- istniejąca zieleni
- projektowany podjazd i schody kostka bet. 6 cm szara
- projektowane obrzeża betonowe 6 cm szare


# PRZEKÓJ A-A

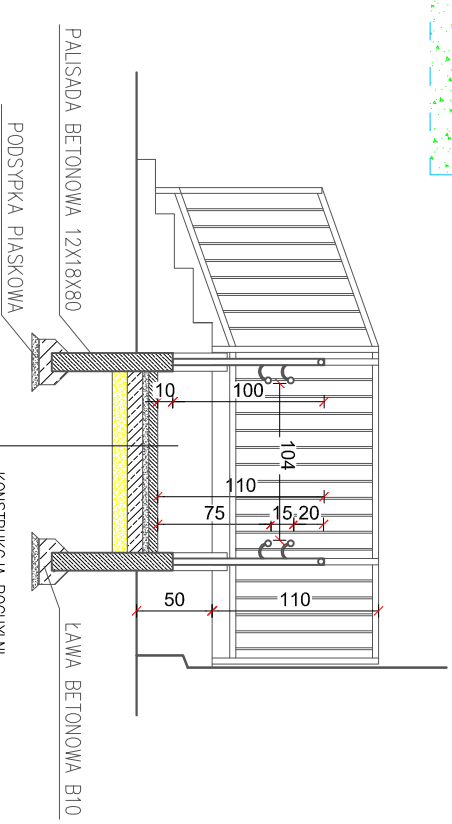

KONSTRUKCJA POCHYLNI	
6	WARSTWA ŚCIERAŁNA Z KOSTKI BETONOWEJ FAZOWEJ KOLOR SZARY
4	PODSYPKA CEMENTOWO - PIASKOWA
10	WARSTWA Z GRUNTU STABILIZOWANEGO CEMENTEM O Rm=2,5MPa - C2/3
10	WARSTWA ODCINAJĄCA Z PIASKU STABILIZOWANEGO MECHANICZNIE

30

# WIDOK

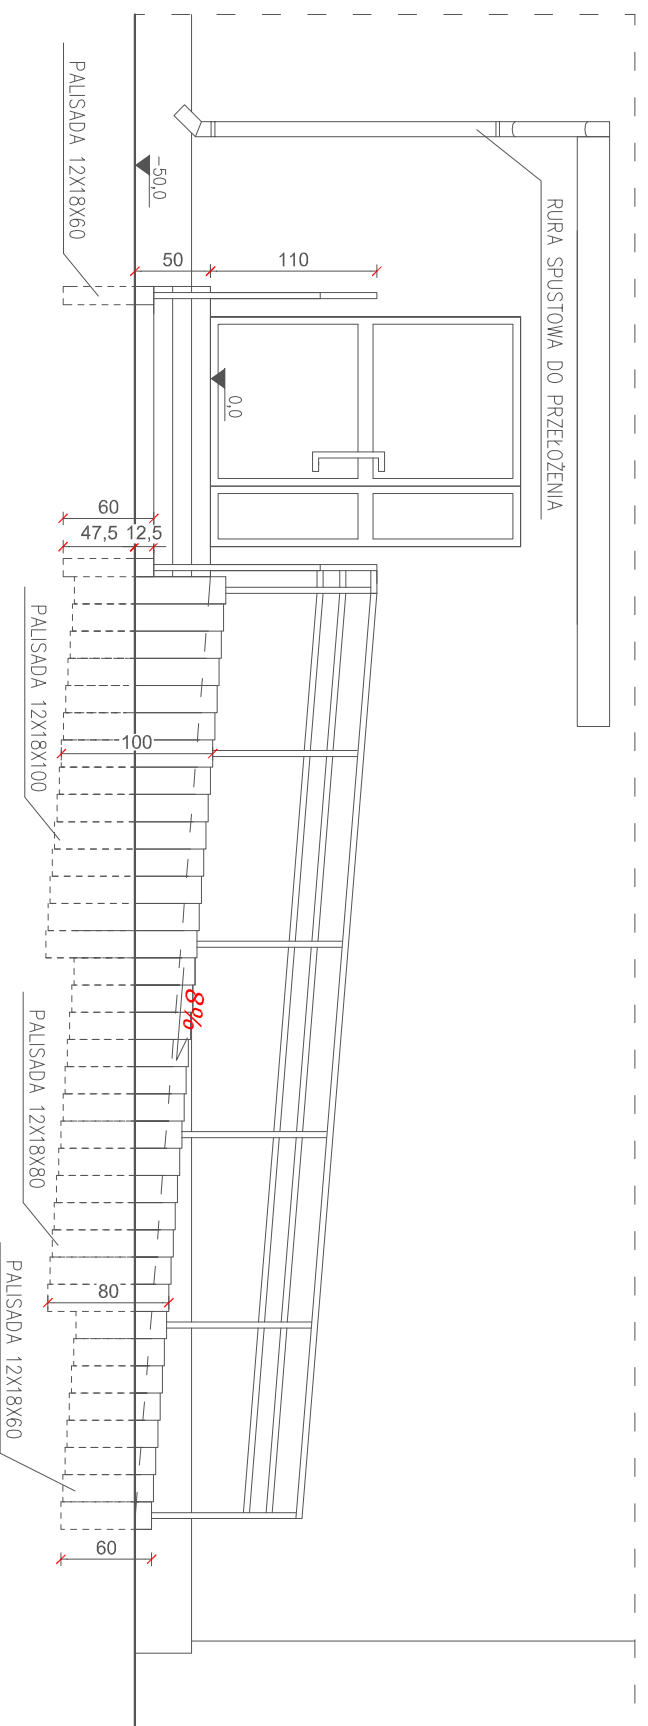

## POCHYLNIA DLA NIEPEŁNOSPRAWNYCH PRZY SZKOLE PODSTAWOWEJ W GĘSI RZUT, PRZEKÓJ I WIDOK

OBIEKT:	POCHYLNIA DLA NIEPEŁNOSPRAWNYCH PRZY SZKOLE PODSTAWOWEJ W GĘSI RZUT, PRZEKÓJ I WIDOK		
TREŚĆ:			
INWESTOR:	Stowarzyszenie Edukator w Łomży Szkoła Podstawowa w Gęsi Gęś 105, 2 12-05 38-001	NR UPR.:	PODPIS
PROJEKTANT:	mgr inż. RADOŚLAW BOJKO	NR UPR.:	LUB/00030/PCOK/03 Urządzenia baz organizacja w spec. konstrukcyjno-budowlanej
BRANŻA:	DATA:	SKALA:	NR RYSUNKU:
BUDOWLANA	LPIEC 2019 r.	1:50	4